



Auexre à la DCC du 11/07/2014
Arrêt du 11/07/2014
le Président

08-10

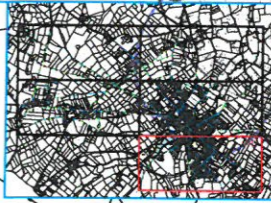

DOCUMENT RENDU EXECUTOIRE
Transmis à la Sous Préfecture le 18/07/2014
Publié en notice le 11/07/2014
DOCUMENT CERTIFIÉ CONFORME
le Président
Commune de Neuvy-Saint-Sepulchre

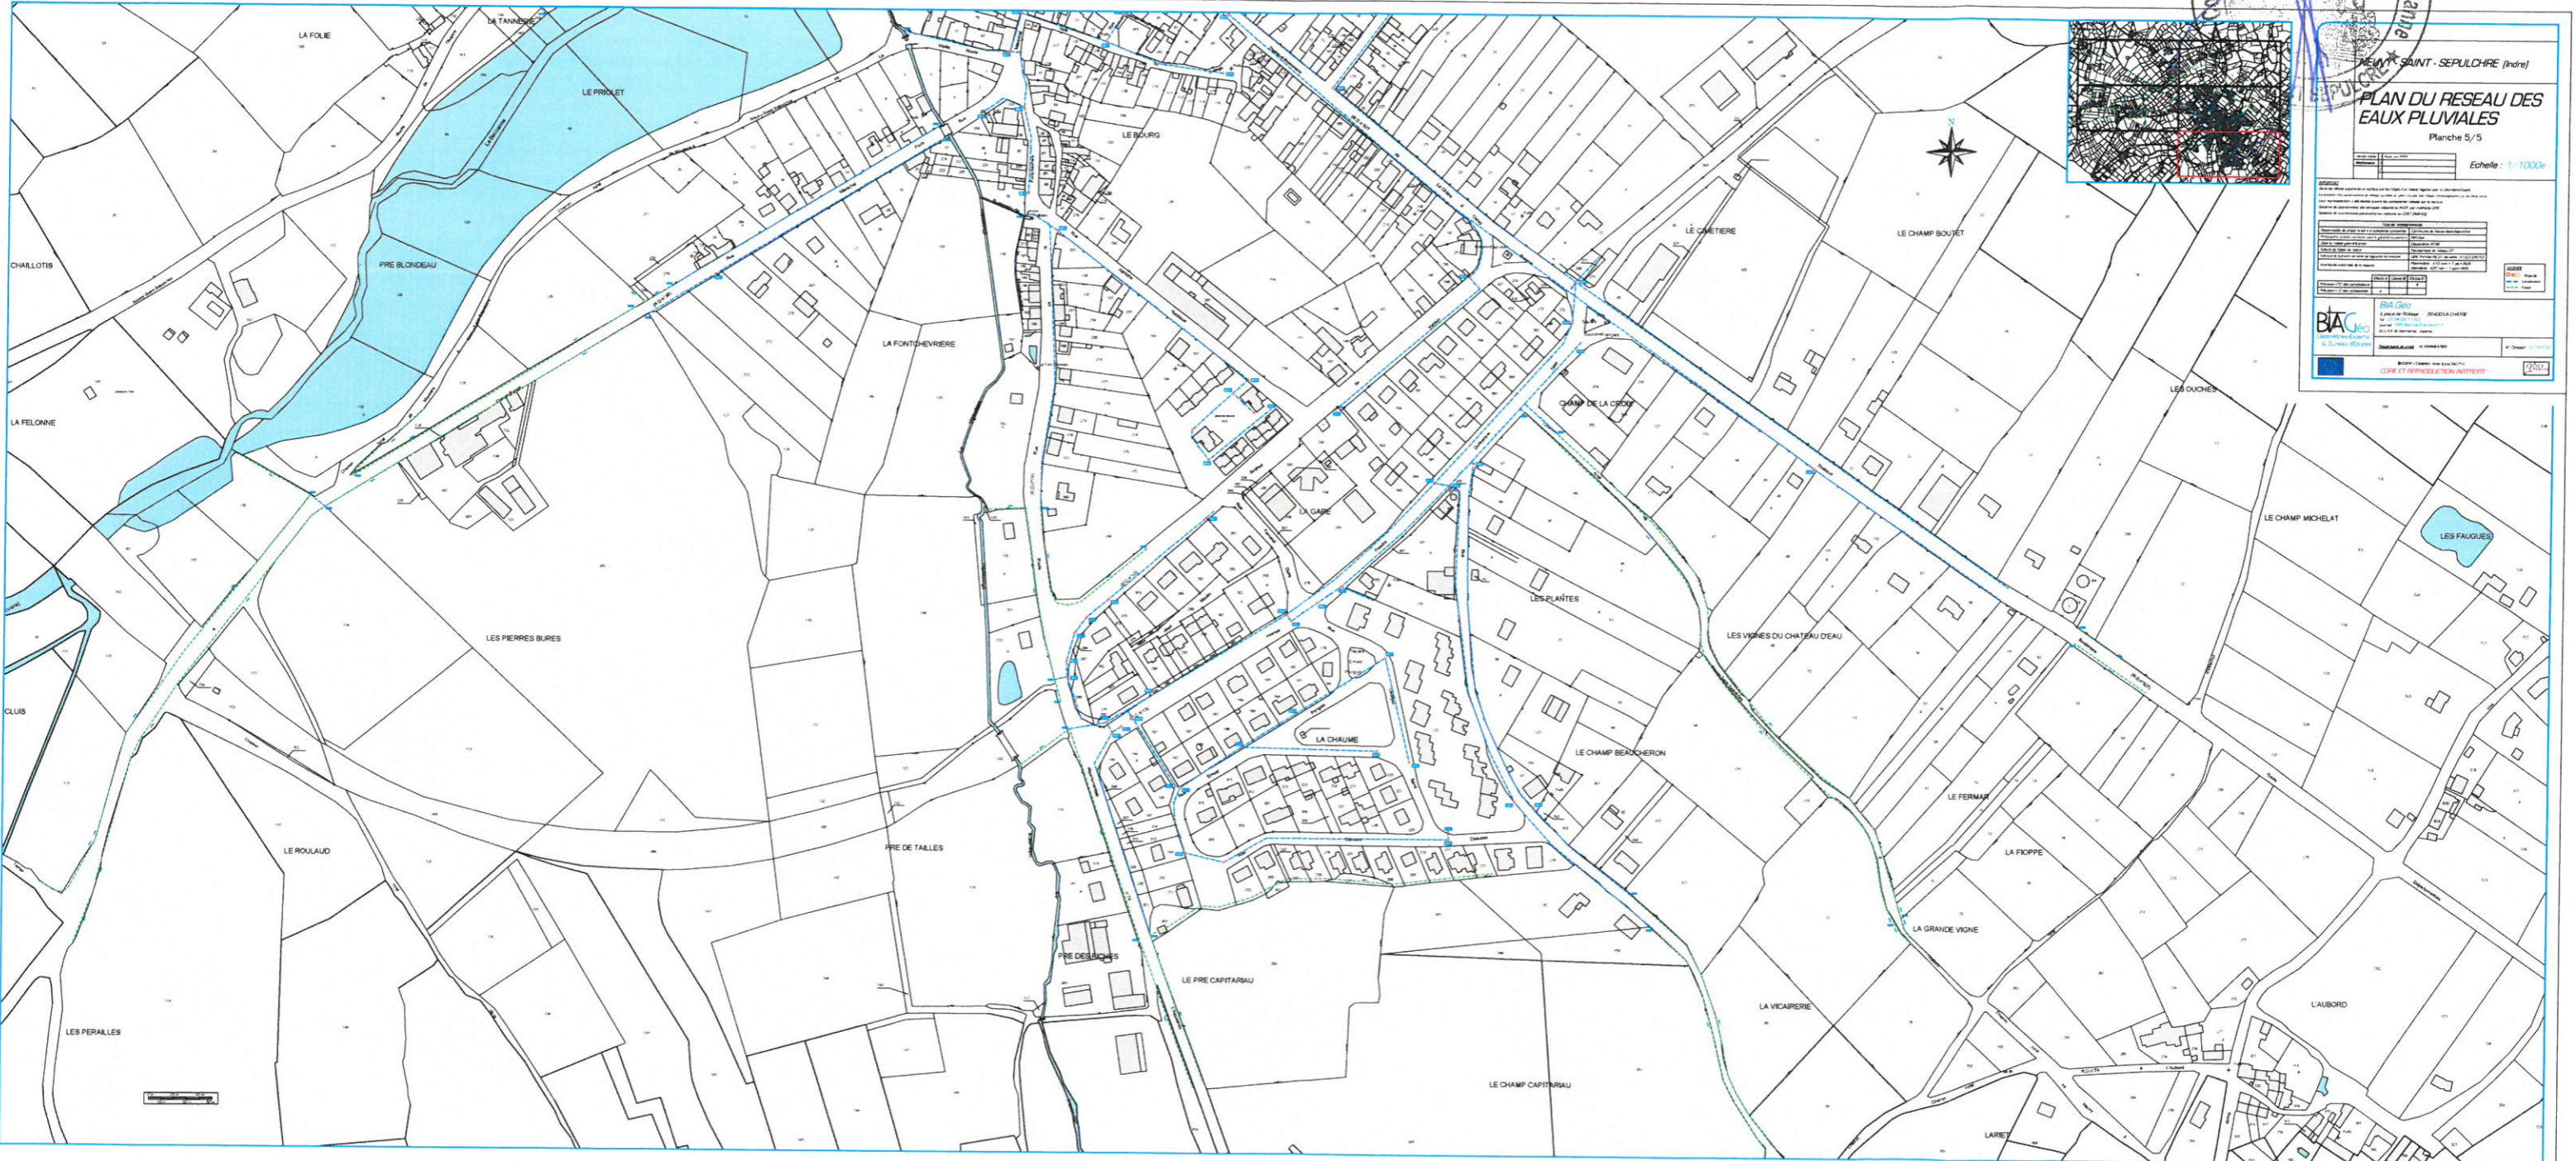

NEUVY-SAINTE-SEPULCHRE (Indre)
PLAN DU RESEAU DES EAUX PLUVIALES
Planche 5/5
Echelle : 1:1000

ÉLÉMENTS	ÉLÉMENTS	ÉLÉMENTS
...

BIA Geo
A. BIA Geo
S. BIA Geo

REPRODUCTION INTERDITE