


Annexe à la DCC du 11/04/2014
 Arrêt du Préfet du 11/04/2014
 le Préfet de l'Indre

08-M



DOCUMENT RENDU EXECUTOIRE
 Transmis à la Sous Préfecture le 12/04/2014
 Publié au bulletin le 12/04/2014
 DOCUMENT VERIFIE CONFORME

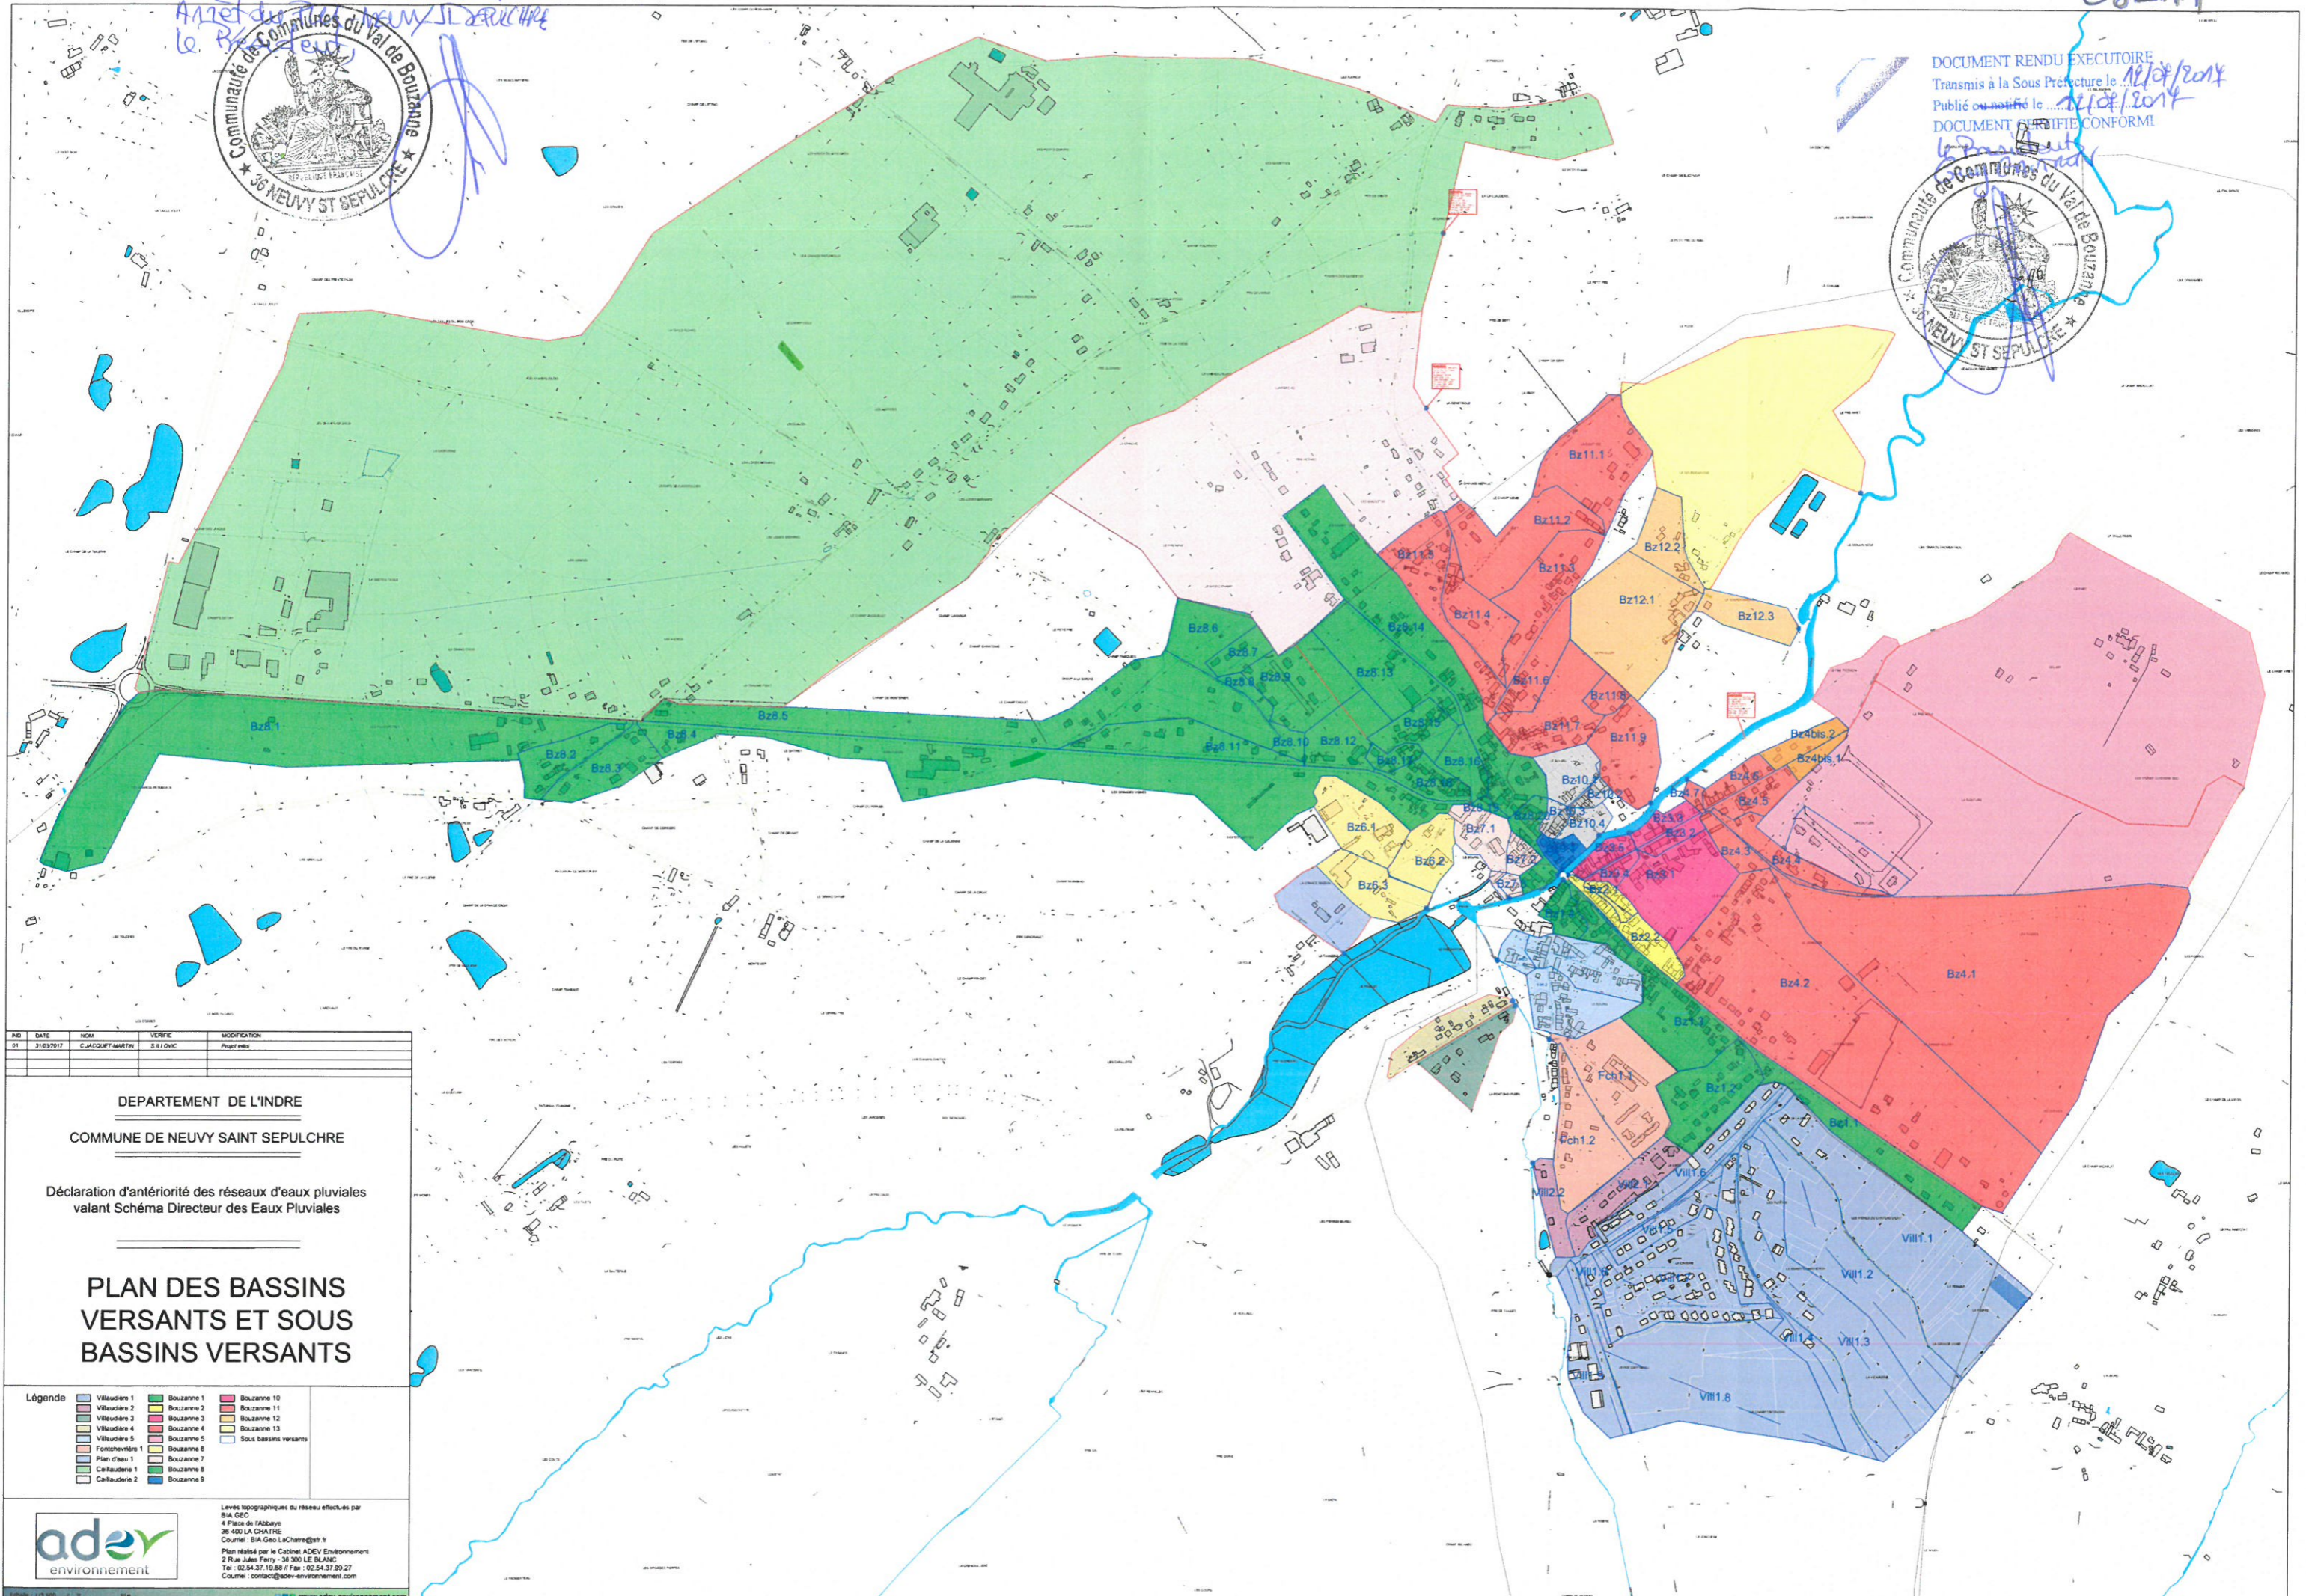

NO	DATE	NOM	VERIFIE	MODIFICATION
01	31/03/2012	C. JACQUET-MARTIN	S. SIVIC	Projet initial

DEPARTEMENT DE L'INDRE
 COMMUNE DE NEUVY SAINT SEPULCHRE

Déclaration d'antériorité des réseaux d'eaux pluviales
 valant Schéma Directeur des Eaux Pluviales

PLAN DES BASSINS VERSANTS ET SOUS BASSINS VERSANTS

Légende

Villaudière 1	Bouzanne 1	Bouzanne 10
Villaudière 2	Bouzanne 2	Bouzanne 11
Villaudière 3	Bouzanne 3	Bouzanne 12
Villaudière 4	Bouzanne 4	Bouzanne 13
Villaudière 5	Bouzanne 5	Sous bassins versants
Fontchevrière 1	Bouzanne 6	
Plan d'eau 1	Bouzanne 7	
Calcauderie 1	Bouzanne 8	
Calcauderie 2	Bouzanne 9	

Levés topographiques du réseau effectués par
 BIA GEO
 4 Place de l'Abbaye
 36 400 LA CHATRE
 Courriel : BIA_Geo_LaChatre@et.fr
 Plan réalisé par le Cabinet ADEV Environnement
 2 Rue Jules Ferry - 36 300 LE BLANC
 Tel : 02 54 37 19 86 / Fax : 02 54 37 99 27
 Courriel : contact@adev-environnement.com

adev
 environnement

www.adev-environnement.com