


Auget du P.U.I. - NEUVY SAINT-SEPULCHRE
Le Président



DOCUMENT RENDU EXECUTOIRE
Transmis à la Sous Préfecture le 12/07/14
Publié en date le 12/07/14
DOCUMENT CERTIFIÉ CONFORME

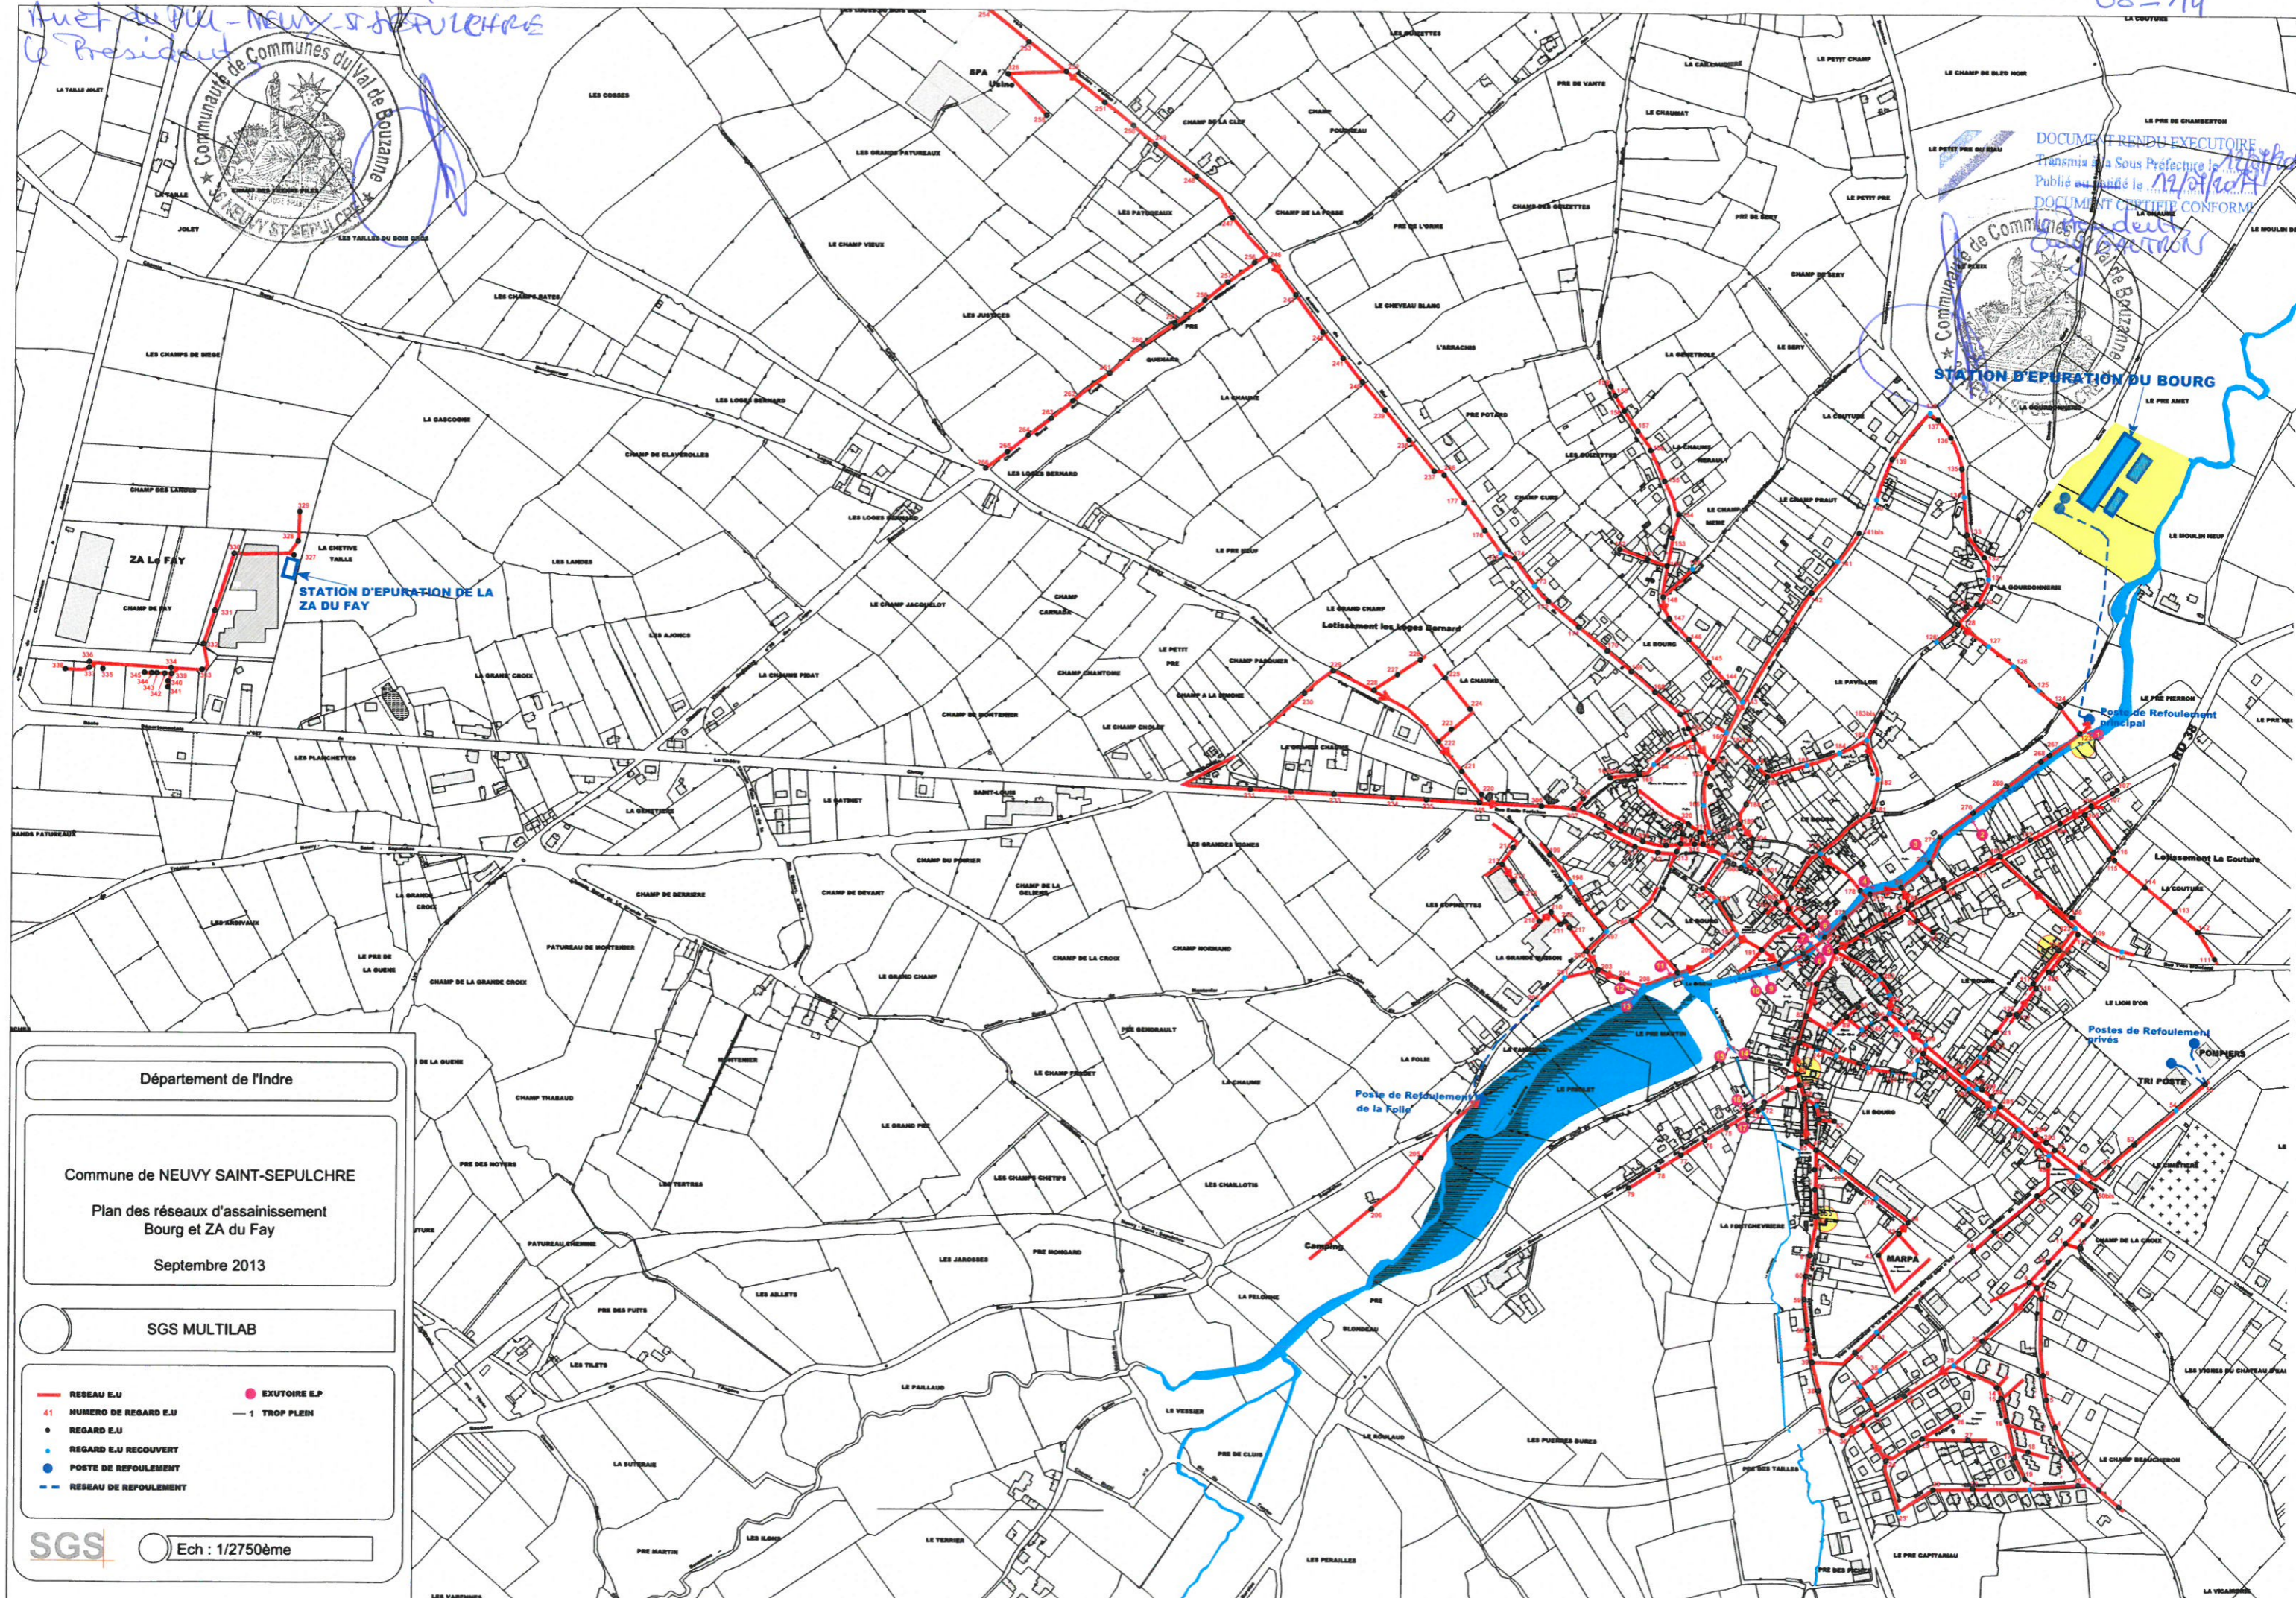

Département de l'Indre

Commune de NEUVY SAINT-SEPULCHRE

Plan des réseaux d'assainissement
Bourg et ZA du Fay

Septembre 2013

SGS MULTILAB

- RESEAU E.U.
- 41 NUMERO DE REGARD E.U.
- REGARD E.U.
- REGARD E.U. RECOUVERT
- POSTE DE REPOULEMENT
- RESEAU DE REPOULEMENT
- EXUTOIRE E.P.
- 1 TROP PLEIN

SGS Ech : 1/2750ème