


Annexes à la DCE du 17/04/2014

Muet P.M.U. - Neuvy St Sepulchre
le Président

08-15



DOCUMENT RENDU EXECUTOIRE
Transmis à la Sous Préfecture le 12/07/2014
Publié au mur le 12/07/2014
DOCUMENT CERTIFIÉ CONFORME
le Président
Guy Gaudin

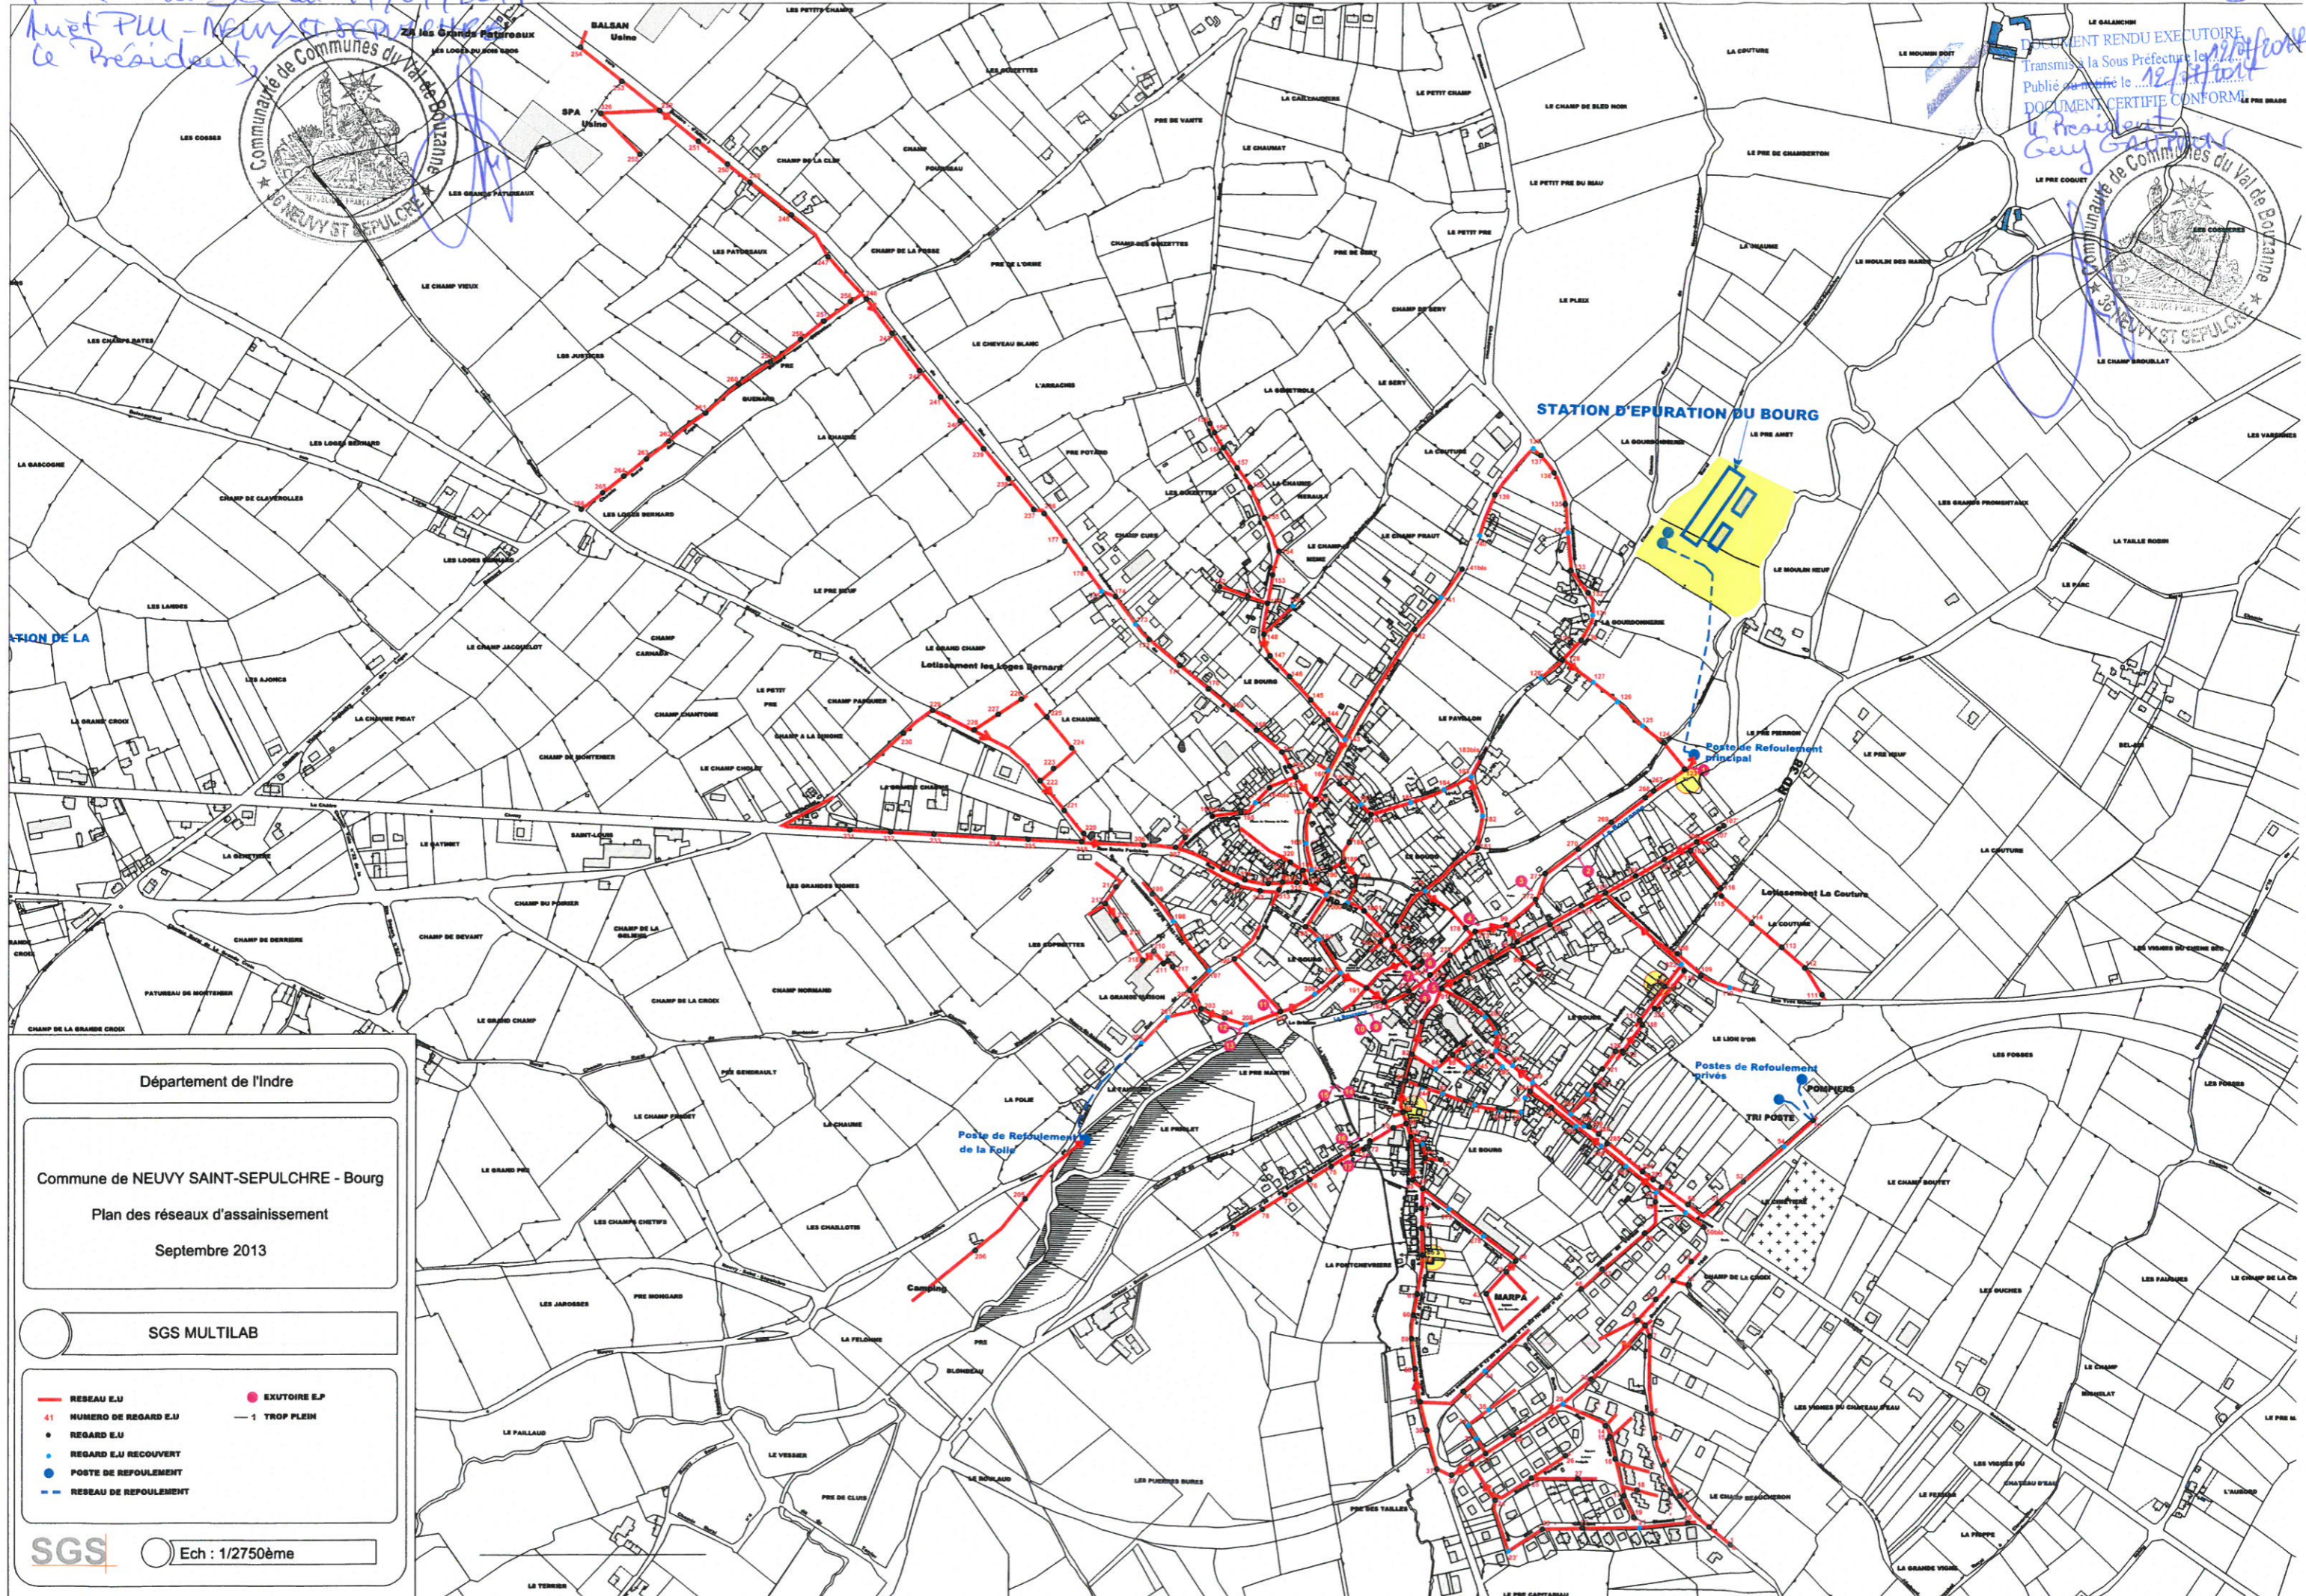

Département de l'Indre

Commune de NEUVY SAINT-SEPULCHRE - Bourg

Plan des réseaux d'assainissement

Septembre 2013

SGS MULTILAB

	RESEAU E.U		EXUTOIRE E.P
	NUMERO DE REGARD E.U		TROP PLEIN
	REGARD E.U		
	REGARD E.U RECOUVERT		
	POSTE DE REFOULEMENT		
	RESEAU DE REFOULEMENT		

SGS Ech : 1/2750ème